



Podélný řez 1:50

0 0,5 1 2 m

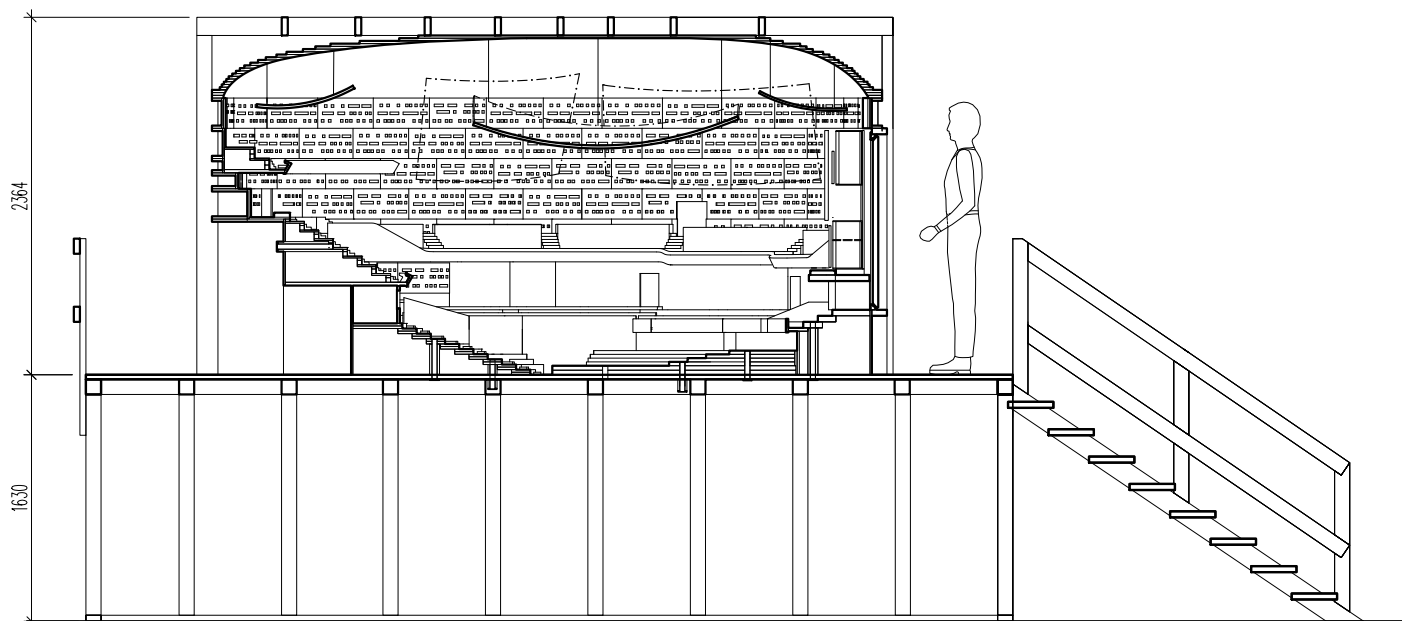

Půdorys 1:50

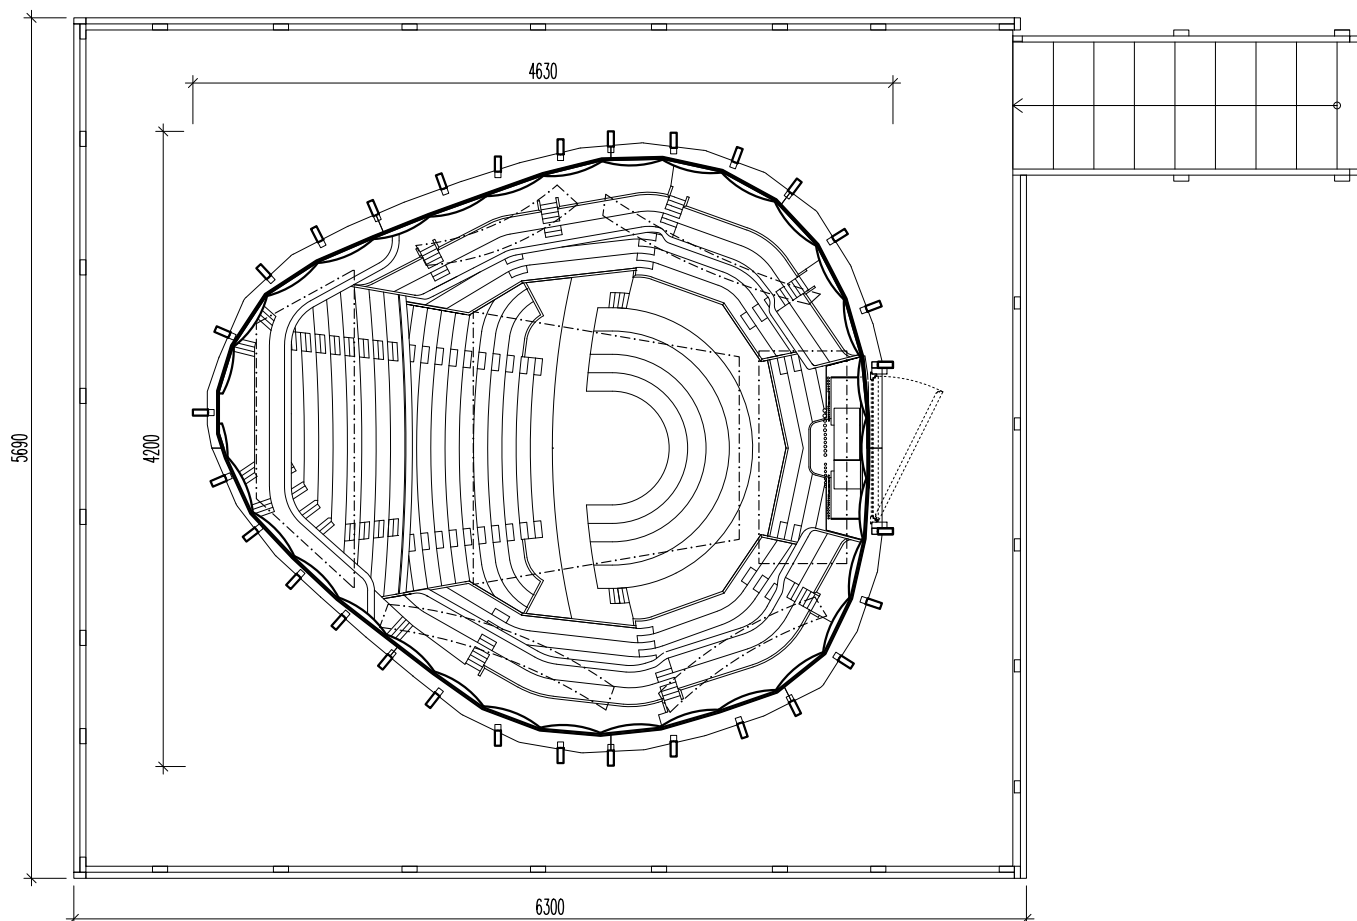

## Koncertní hala města Ostravy

Akustický model v měřítku 1:10

projektant a zhotovitel části:

**AVETON**

AVETON s.r.o.  
Drahobejlova 1452/54, 190 00 Praha 9

autor:  
Ing. arch. Jan Antoš